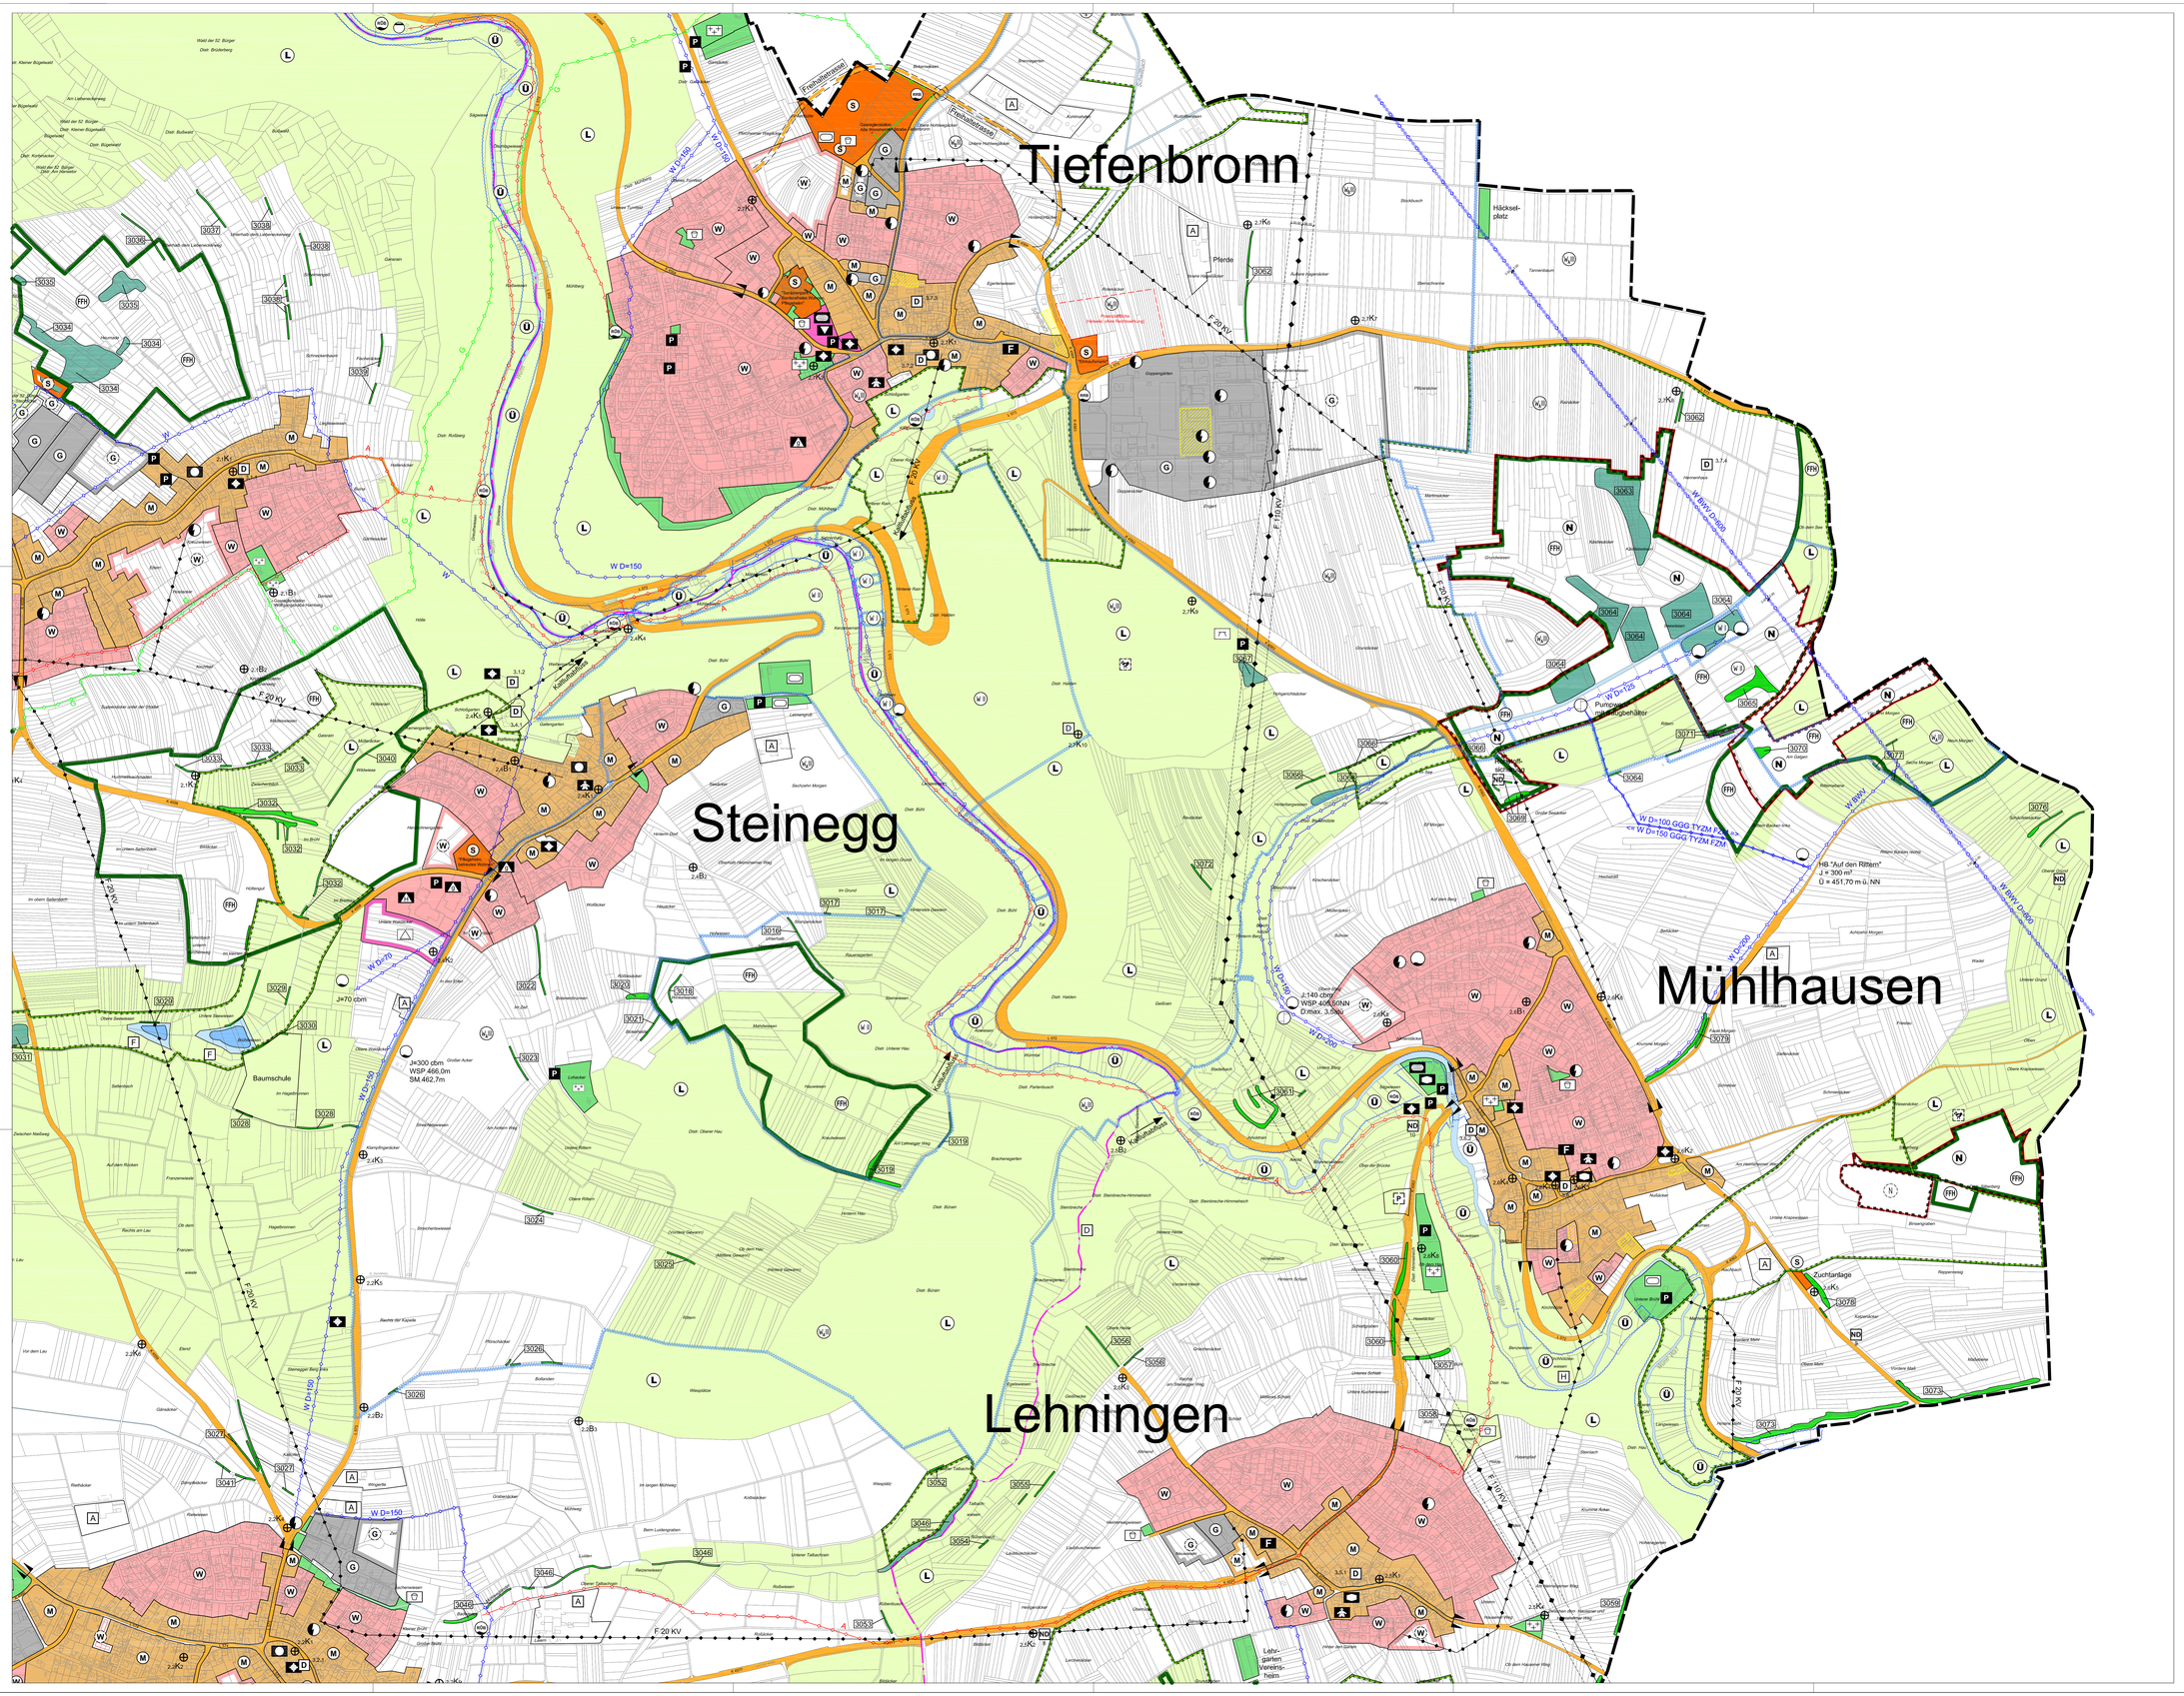
Tiefenbronn
Steinegg
Mühlhausen
Lehningen
Baumschule
Häckselplatz
Pferde
Pumpwerk mit Hochbehälter
HB "Auf den Rittern"
J = 300 m³
Ü = 451,70 m ü. NN
Kläranlage
Kläranlage
Friedhofstraße
Friedhofstraße
Kellerhaldestraße
Kellerhaldestraße
Kellerhaldest